



4-Zimmer-Wohnung, Obergeschoss links

Essen/Wohnen	33,06 m ²	Wohnfläche	111,11 m ²
Schlafen	15,59 m ²	Hobbyraum (KG)	17,38 m ²
Gast/Kind I	16,97 m ²	Abstellraum (KG)	5,47 m ²
Gast/Kind II	12,89 m ²	Balkon (50 %)	1,40 m ²
Bad	8,90 m ²	Dachterrasse (50 %)	15,00 m ²
Flur	7,29 m ²		
Balkon (50 %)	1,41 m ²		
Dachterrasse (50 %)	15,00 m ²		
Wohnfläche	111,11 m²	Gesamtfläche	150,36 m²

WOHNUNG 1.3, AMSELWEG 14

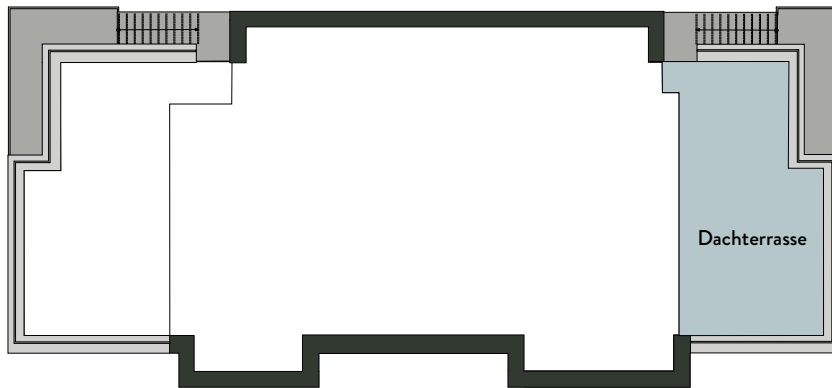


DG

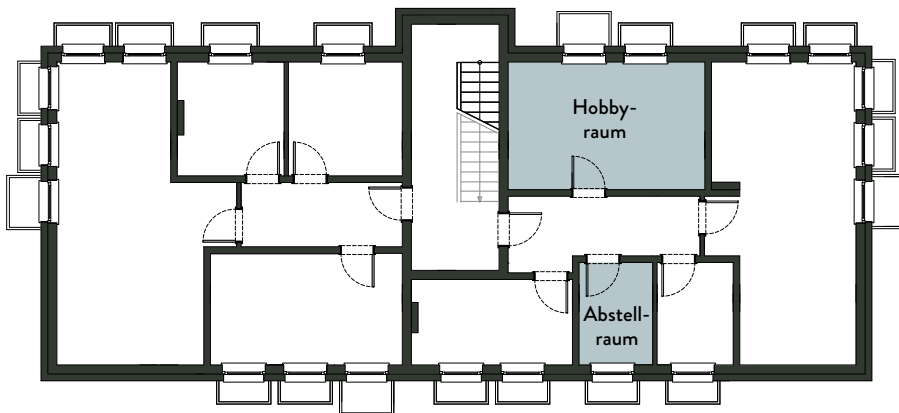

KG

Maßstab 1 : 200

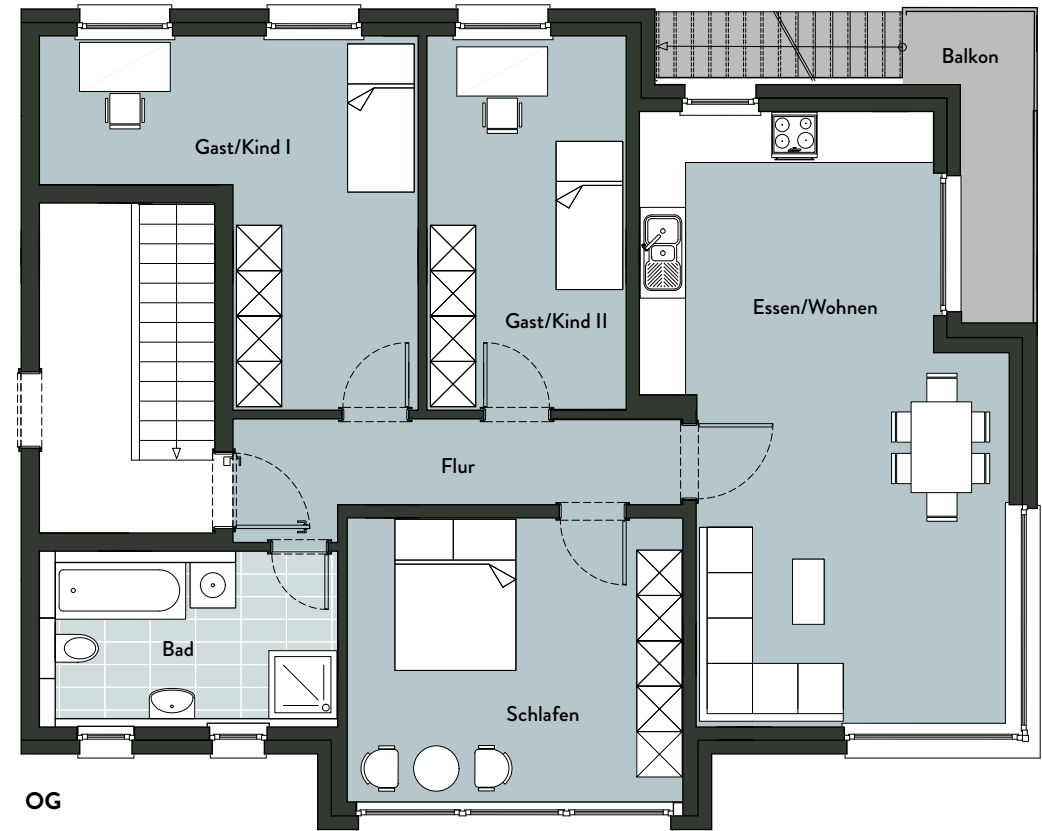

OG

Maßstab 1 : 100

Haftungsausschluss:

Sanitäre Einrichtungsgegenstände und Möblierung sind beispielhaft, maßgeblich sind die Baubeschreibung und der notariell beurkundete Kaufvertrag. Geringfügige Abweichungen bei Schächten, Bädern und Küchen sind möglich. Maßgeblich ist der beurkundete Grundriss.